


ACO
GNA
Geometri
Via di Bari
Tel. 2854

PIANTA PIANO TERRA

Scala 1:100

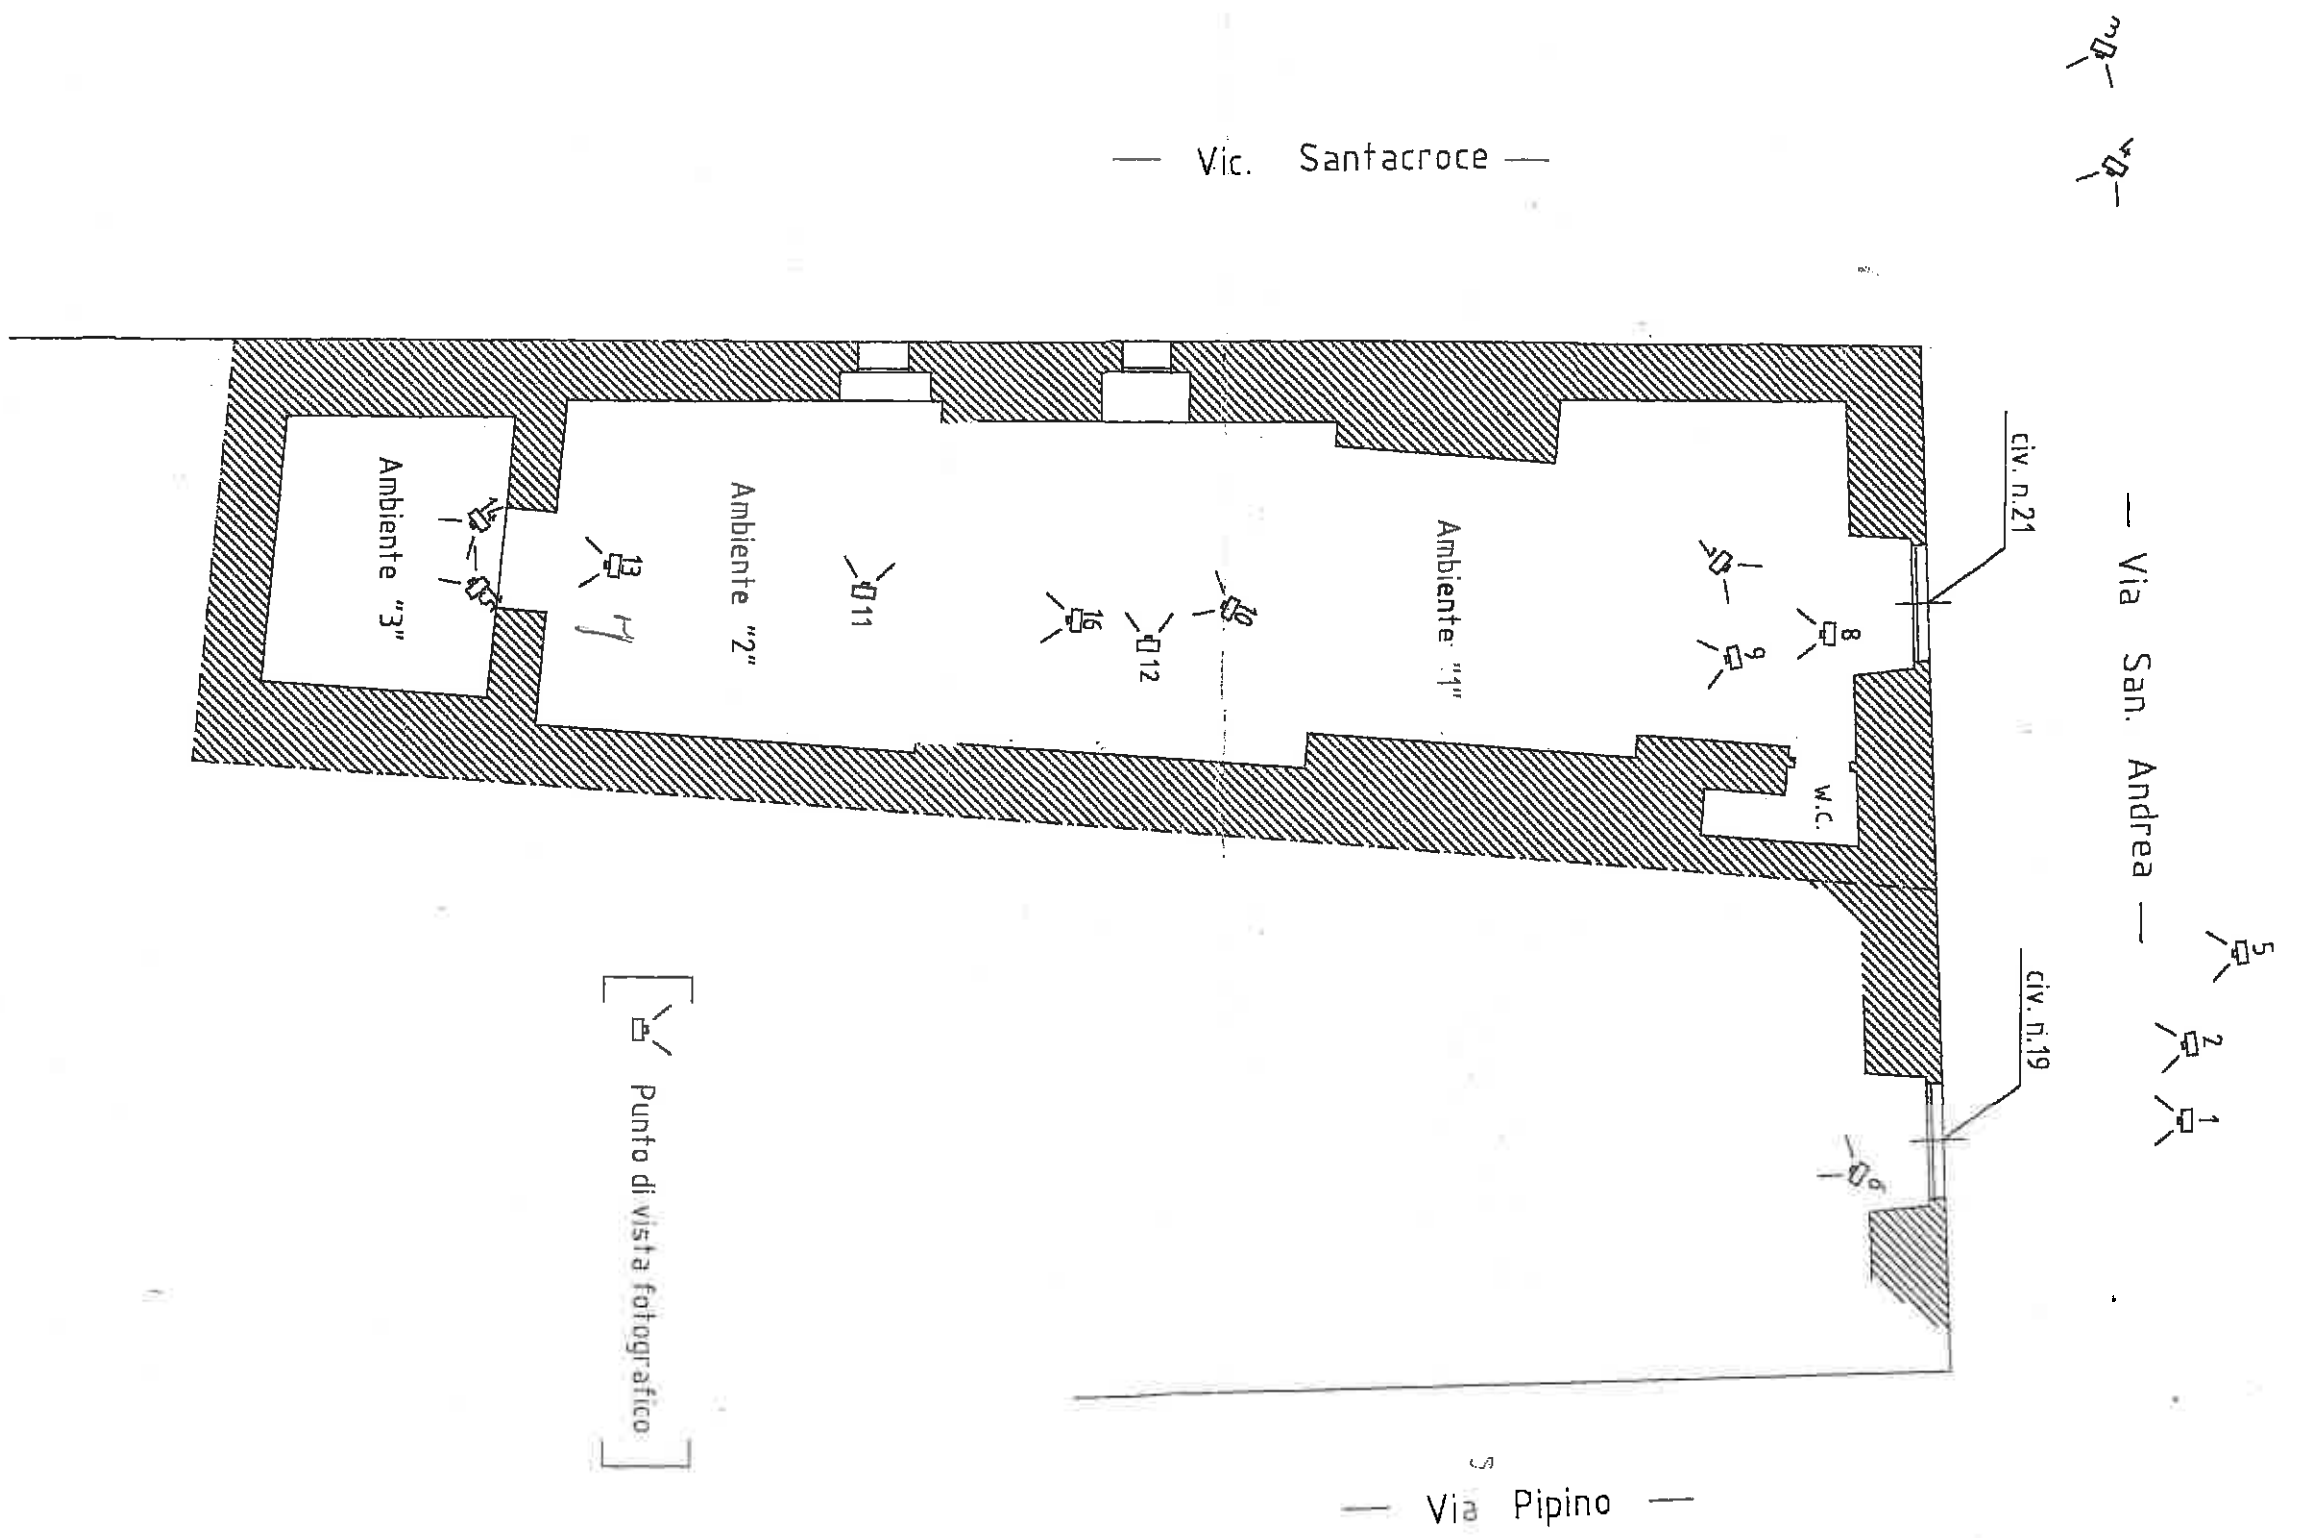

Allegato "B"